

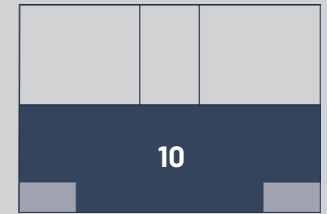


Haselbach - Rohrwiese I

3-Zimmer (mit Balkon) | Wohnfläche 100,71 m²

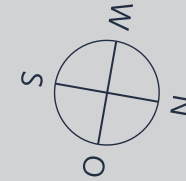

Raum	m ²
Abst.	3,70
Bad	5,68
Balkon	3,09
Balkon	3,09
Flur	12,84
HWS/ Ankleide	7,15
Kind	11,75
Schlafen	18,36
WC	3,09
Wohnen	31,97
Gesamt:	100,71 m ²

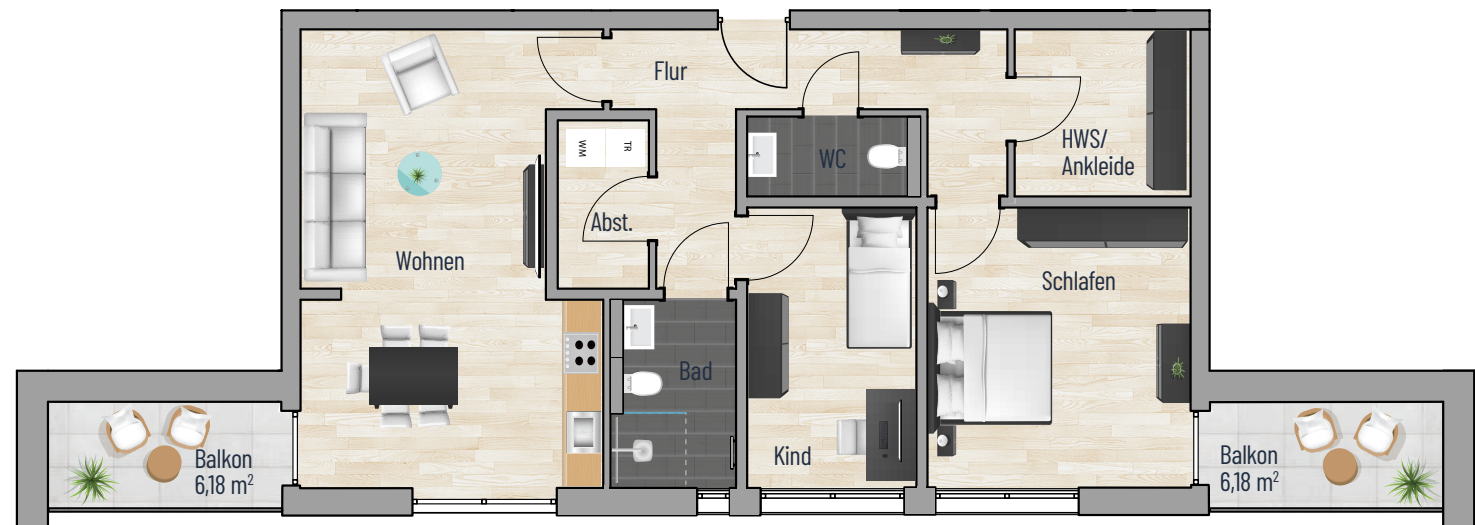

Bei den Maßen handelt es sich um ca. Maßangaben. Die Möbel, Küchen und Sanitärobjekte sind ausschließlich Beispiele und nicht rechtsverbindlich.